אנפה

מק"ט 2001

גדר מוסדית

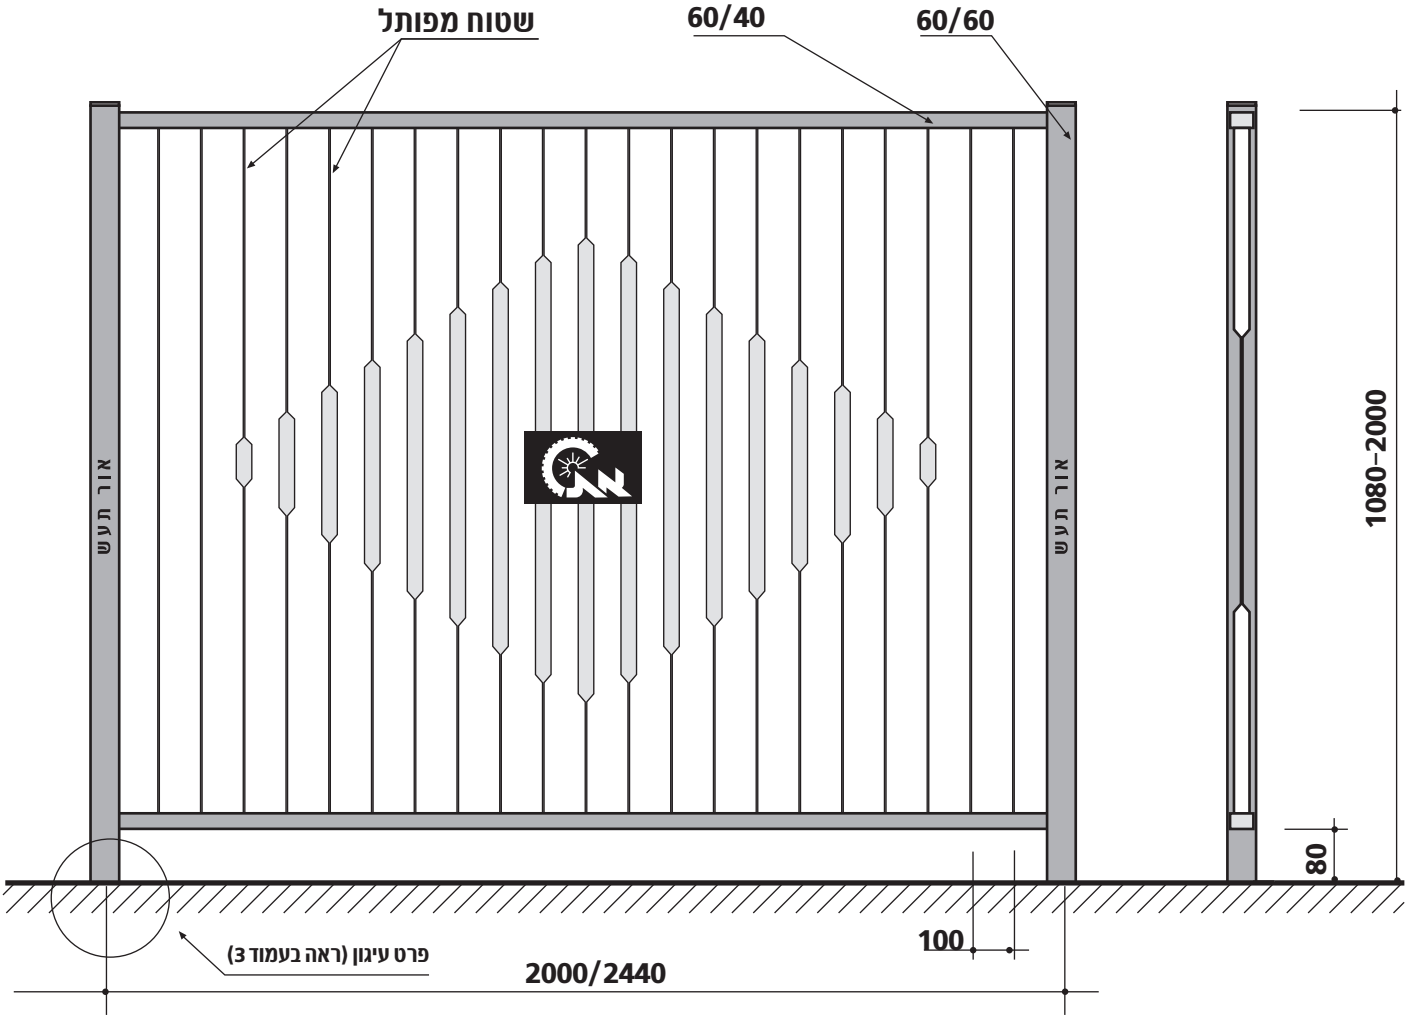

מפרט טכני:

- הגדר מיוצרת בכל גובה בהתאם לדרישות המזמין.
- כל האלמנטים מגולוונים בחם לאחר היצור.
- יש אפשרות "לשחק" עם מיקום הפיתול, כדי לקבל צורות גיאומטריות שונות.
- עובי ורוחב החומרים בהתאם לגובה הגדר ולדרישות המזמין.

פיתול "גל"

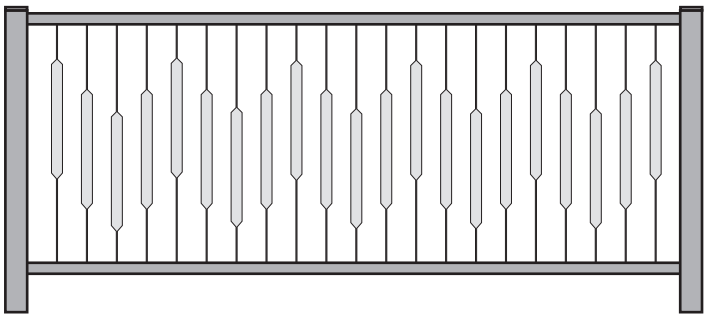

פיתול "עיגול"

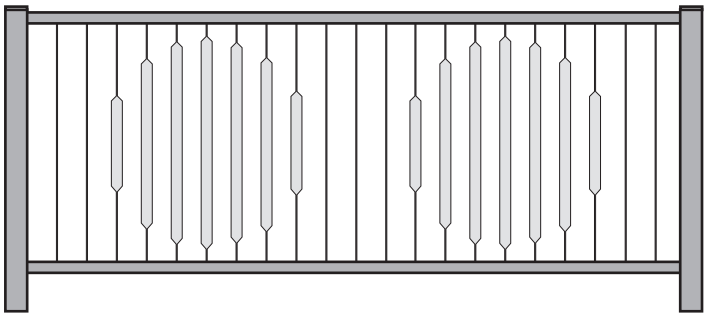

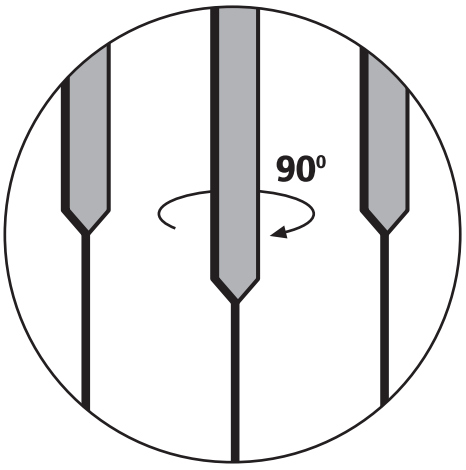

פרט פיתול

מסגרית אור תעש מפעלי מתכת (1999) בע"מ. המפעל: א.ת. כנות, רחוב הירוק 85 , ת.ד. 7012 מיקוד 7982500 טל': 08-8597777 , פקס: 08-8596994
www.or-taas.co.il ■ email: info@or-taas.co.il