דו-כנפי לירון

אור תעש בע"מ

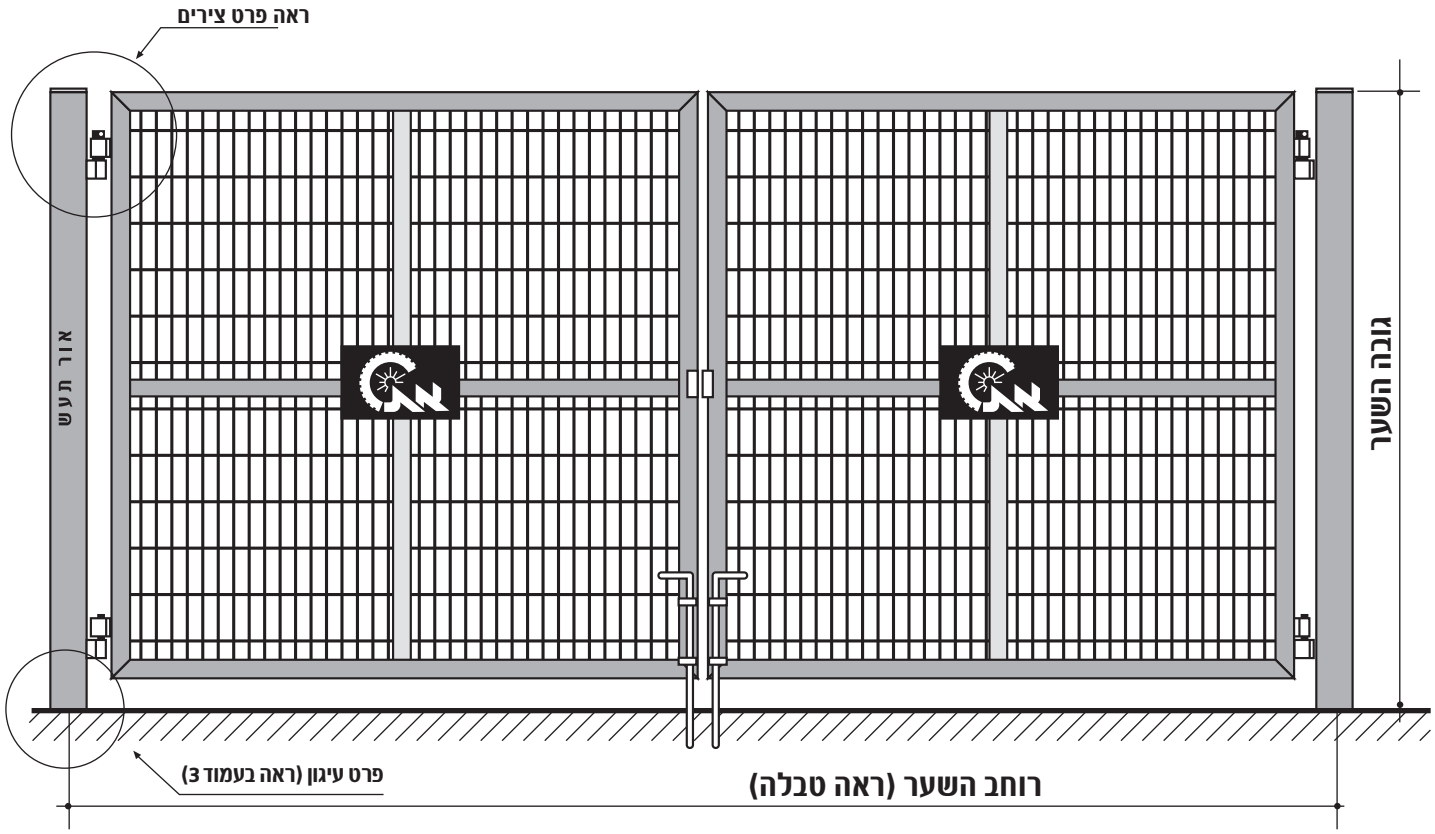

מפרט טכני:

- כל חלקי השער מגולוונים בחם לאחר היצור.
- ניתן לשנות מיקום צירים לכיווני פתיחה ולזוויות פתיחה (כרוך בהחלפה לצירים מתאימים).
- עמודי השער משתנים בהתאם לרוחב השער (ראה טבלה).
- קוטר ואורך הצירים משתנה בהתאם לרוחב השער.
- הציר העליון ארוך יותר ומחורר בקצהו העליון להכנסת פין פציל למניעת הרמת כנף השער.
- בהזמנות מיוחדות ניתן להזמין קופסאות לקביעת הבריחים לאדמה.
- ניתן לשלב פשפש בתוך אחת הכנפיים.
- ניתן להוסיף קרניים להגבהת השער.
- בשער סטנדרטי הרשת מרותכת לצידו החיצוני של השער.

טבלת פרופילים

רוחב השער	פרופיל עמוד	פרופיל מסגרת
3000	80/80	60/40
4000	100/100	60/60
5000	120/120	60/60
6000	150/150	60/60
7000	150/150	60/60
8000	200/200	60/60

פרט בריח לאדמה

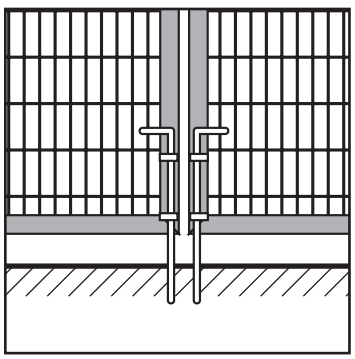

ציר – מבט על

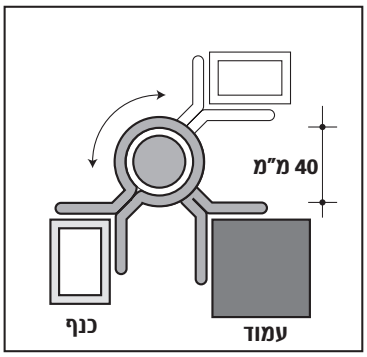

מסגרית אור תעש מפעלי מתכת (1999) בע"מ. המפעל: א.ת. כנות, רחוב הירוק 85 , ת.ד. 7012 מיקוד 7982500 טל': 08-8597777 , פקס: 08-8596994
www.or-taas.co.il ■ email: info@or-taas.co.il